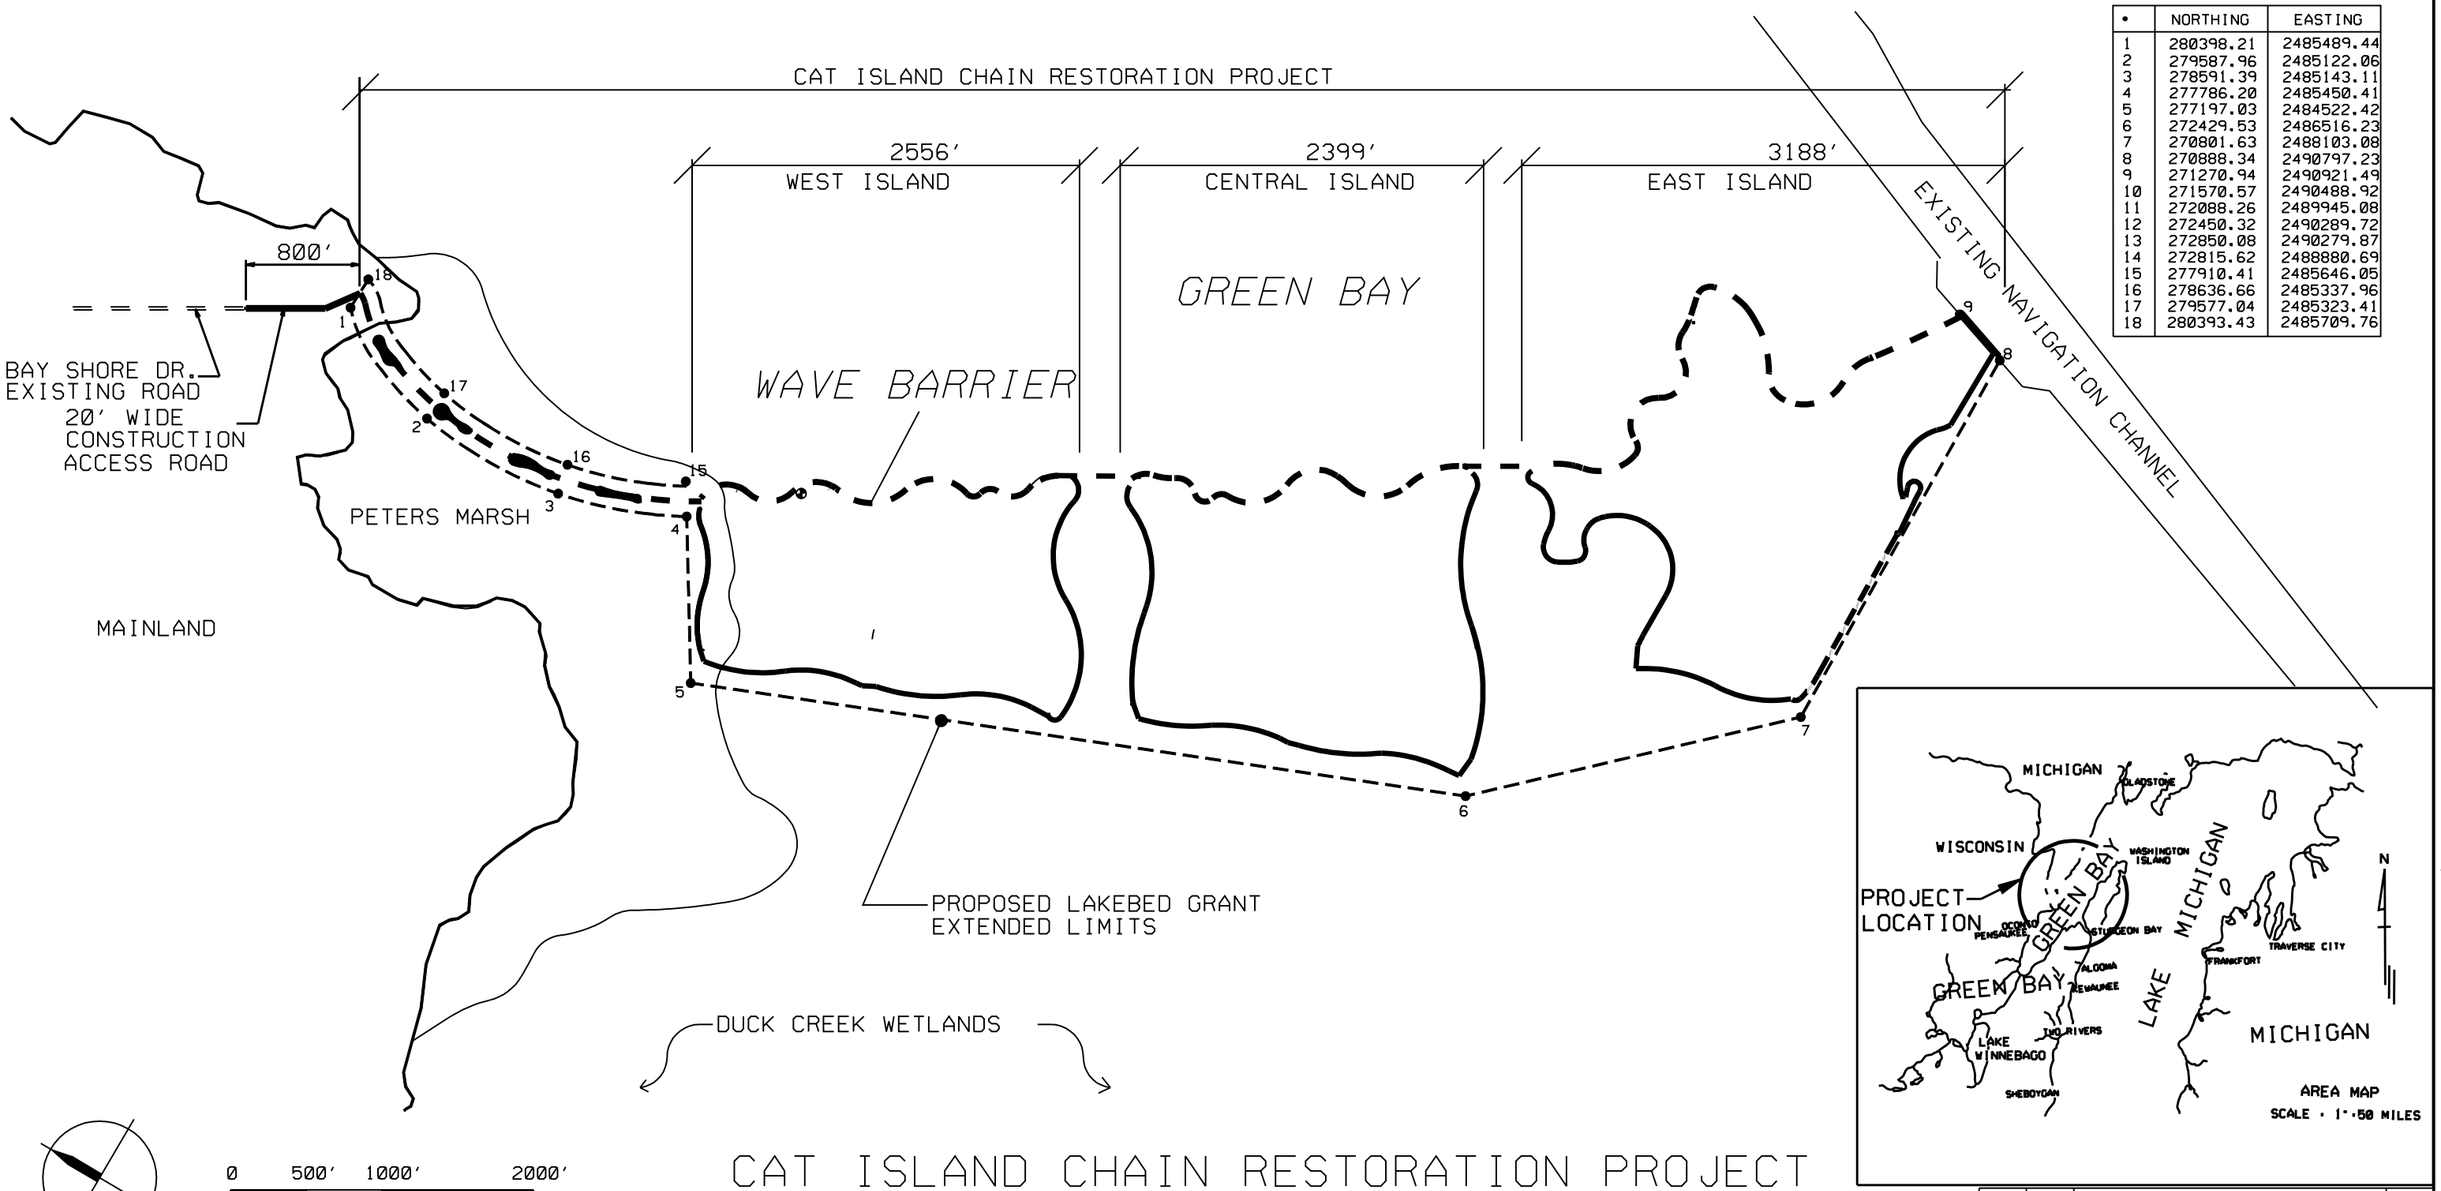

EXTENDED LAKEBED GRANT
COORDINATE TABLE

•	NORTHING	EASTING
1	280398.21	2485489.44
2	279587.96	2485122.06
3	278591.39	2485143.11
4	277786.20	2485450.41
5	277197.03	2484522.42
6	272429.53	2486516.23
7	270801.63	2488103.08
8	270888.34	2490797.23
9	271270.94	2490921.49
10	271570.57	2490488.92
11	272088.26	2489945.08
12	272450.32	2490289.72
13	272850.08	2490279.87
14	272815.62	2488880.69
15	277910.41	2485646.05
16	278636.66	2485337.96
17	279577.04	2485323.41
18	280393.43	2485709.76

CAT ISLAND CHAIN RESTORATION PROJECT

OVERALL SITE PLAN

Figure 7

NUMBER	DATE	REVISION	BY

U.S. ARMY CORPS OF ENGINEERS, DETROIT DISTRICT
DESIGN BRANCH

DESIGNED BY: JAS
DRAWN BY: JAS
CHECKED BY:
REVIEWED BY: INI
APPROVED BY: INI

GREEN BAY DMMP
CAT ISLAND CHAIN
RESTORATION PROJECT

BROWN COUNTY
GREEN BAY, WISCONSIN

SITE PLAN

PLOT SCALE: FULL
DATE: 09 JAN. 08
SHEET: 1 OF 15

FILE NAME: CAT FIG A.1
SOLICITATION NUMBER: W911XK--8-
CONTRACT NUMBER: DACW--00-C